


土地利用計画図

SCALE 1:200

点名	境界点座標 X	境界点座標 Y
C46	-60856.328	-60870.045
C47	-60855.058	-60868.493
A15	-60833.655	-60866.374
A14	-60839.945	-60875.264
K24	-60840.788	-60876.483
K9	-60844.175	-60881.298
K8	-60848.100	-60881.739
K7	-60852.174	-60881.995
K3	-60854.983	-60882.329
K2	-60855.259	-60880.746
K1	-60855.688	-60876.386
K18	-60858.450	-60848.286
K17	-60849.849	-60847.545
C51	-60845.892	-60847.142
C50	-60844.476	-60861.415
C44	-60855.666	-60862.523
C45	-60857.214	-60861.256
K23	-60858.004	-60853.432
K16	-60845.027	-60847.054
K15	-60842.167	-60846.743
K14	-60834.371	-60845.902
K40	-60832.463	-60855.157
C43	-60831.439	-60860.124
C42	-60830.829	-60863.080
C41	-60856.771	-60865.648
K39	-60830.184	-60866.213

点名	基準点座標	
	X	Y
OT1	-60859.111	-60848.644
OT2	-60855.701	-60876.884
OT3	-60861.081	-60850.539
4A353	-60862.947	-60826.272
4A354	-60856.497	-60875.184

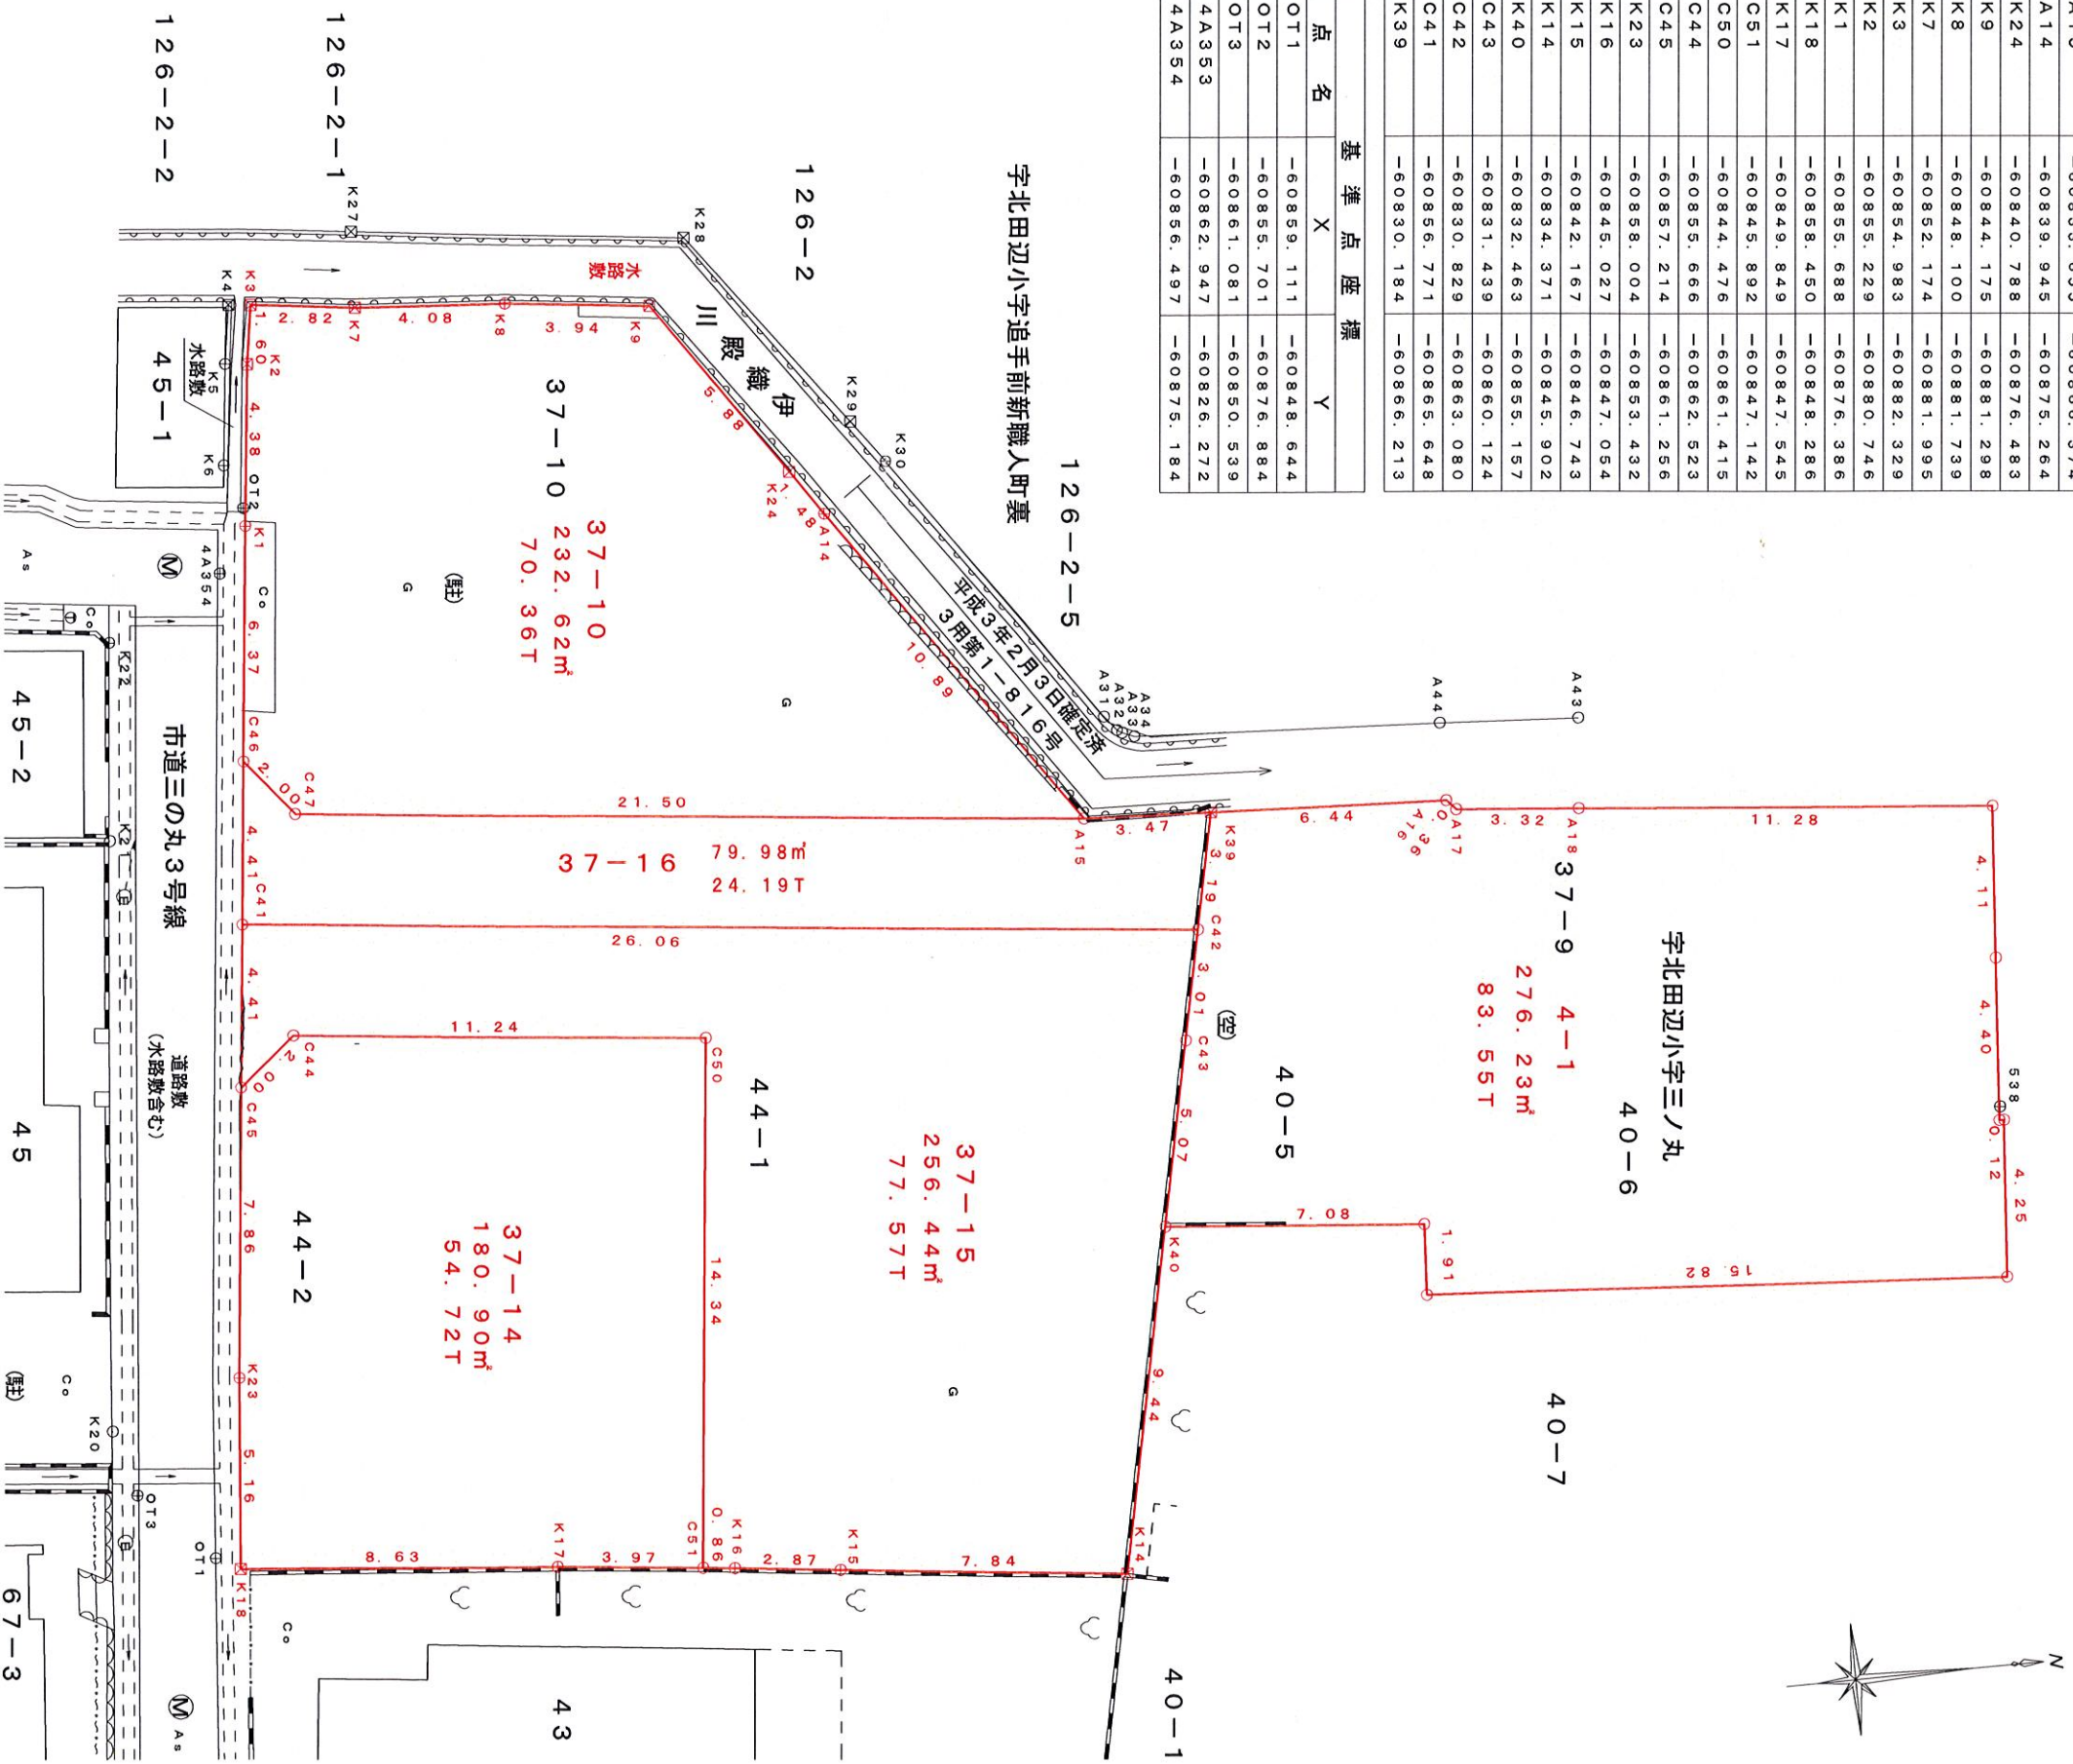

マークの種類	境界線の種類
⊗	金属プレート
⊕	金属フェンス
□	プラスチック柵
△	造角
○	計点

所在地	舞鶴市字北田辺小字三ノ丸 地内		
図面名	土地利用計画図	縮尺	図示
測量日	令和 3年 9月 2日	図番	
作成日	令和 3年12月 7日		
作成者	舞鶴市字上安久14番地1 相生グリーンビル 株式会社 才大西 眞二 土地家屋調査士		
備考	座標系：世界測地系(第VI系)		